

**K projednání Zastupitelstvu města Tišnova – 19.06.2019**

Předkládá Rada města Tišnova

Poznámka: Zveřejněna je pouze upravená verze dokumentu s ohledem na ochranu osobních údajů podle nařízení Evropského Parlamentu a Rady (EU) 2016/679, o ochraně fyzických osob v souvislosti se zpracováním osobních údajů a o volném pohybu těchto údajů, v platném znění.

**Bezúplatné nabytí části komunikace III/3771 v k.ú. Hájek u Tišnova****Obsah materiálu**

Anotace

Důvodová zpráva

Příloha č. 1

Kopie katastrální mapy se zákresem

Příloha č. 2

**Návrh usnesení****Zastupitelstvo města Tišnova**

schvaluje

**bezúplatné nabytí části komunikace III/3771 umístěné na pozemcích parc.č. 193/1, parc.č. 128, parc.č. 50/1, parc.č. 50/2 a parc.č. 384, vše v k.ú. Hájek u Tišnova, ve vlastnictví Jihomoravského kraje, do vlastnictví města Tišnov.**

Zpracováno dne 11.06.2019

<b>Předkladatel</b>	<b>Za správnost</b>	<b>Zpracovatel</b>	<b>Právní garance</b>	<b>Garant</b>
Rada města Tišnova	Bc. et Bc. Sukeníková Yara vedoucí odboru	Ing. Suchomel Ladislav referent odboru		Ing. Souček Karel místostarosta

## **Anotace**

Obsahem předloženého materiálu je návrh na bezúplatný převod vlastnictví k části komunikace III/3771 v k.ú. Hájek u Tišnova.

## **Důvodová zpráva**


Město Tišnov je vlastníkem pozemků v k.ú. Hájek u Tišnova parc.č. 193/1, parc.č. 128, parc.č. 50/2 a parc.č. 384. Na uvedených pozemcích a také na pozemku parc.č. 50/1 v k.ú. Hájek u Tišnova (vlastník fyzická osoba) se nachází komunikace III/3771 ve vlastnictví Jihomoravského kraje. Začátkem tohoto kalendářního roku proběhla mezi zástupci města a Správy a údržby silnic Jmk, jako správcem komunikace, jednání ohledně majetkoprávního vyřešení stávající situace. Možným řešením je buď převod obecních pozemků do vlastnictví kraje, či naopak převod části komunikace na obecních pozemcích do vlastnictví města.

**Komise majetková Rady města Tišnova na svém zasedání dne 15. 5. 2019 doporučila** Radě města Tišnova doporučit Zastupitelstvu města Tišnova schválit bezúplatné nabytí části komunikace III/3771 umístěné na pozemcích parc.č. 193/1, parc.č. 128, parc.č. 50/1, parc.č. 50/2 a parc.č. 384, vše v k.ú. Hájek u Tišnova, ve vlastnictví Jihomoravského kraje, do vlastnictví města Tišnov.

**Rada města Tišnova na své schůzi dne 29. 5. 2019 doporučila** Zastupitelstvu města Tišnova schválit bezúplatné nabytí části komunikace III/3771 umístěné na pozemcích parc.č. 193/1, parc.č. 128, parc.č. 50/1, parc.č. 50/2 a parc.č. 384, vše v k.ú. Hájek u Tišnova, ve vlastnictví Jihomoravského kraje, do vlastnictví města Tišnov.



# Příloha č. 2

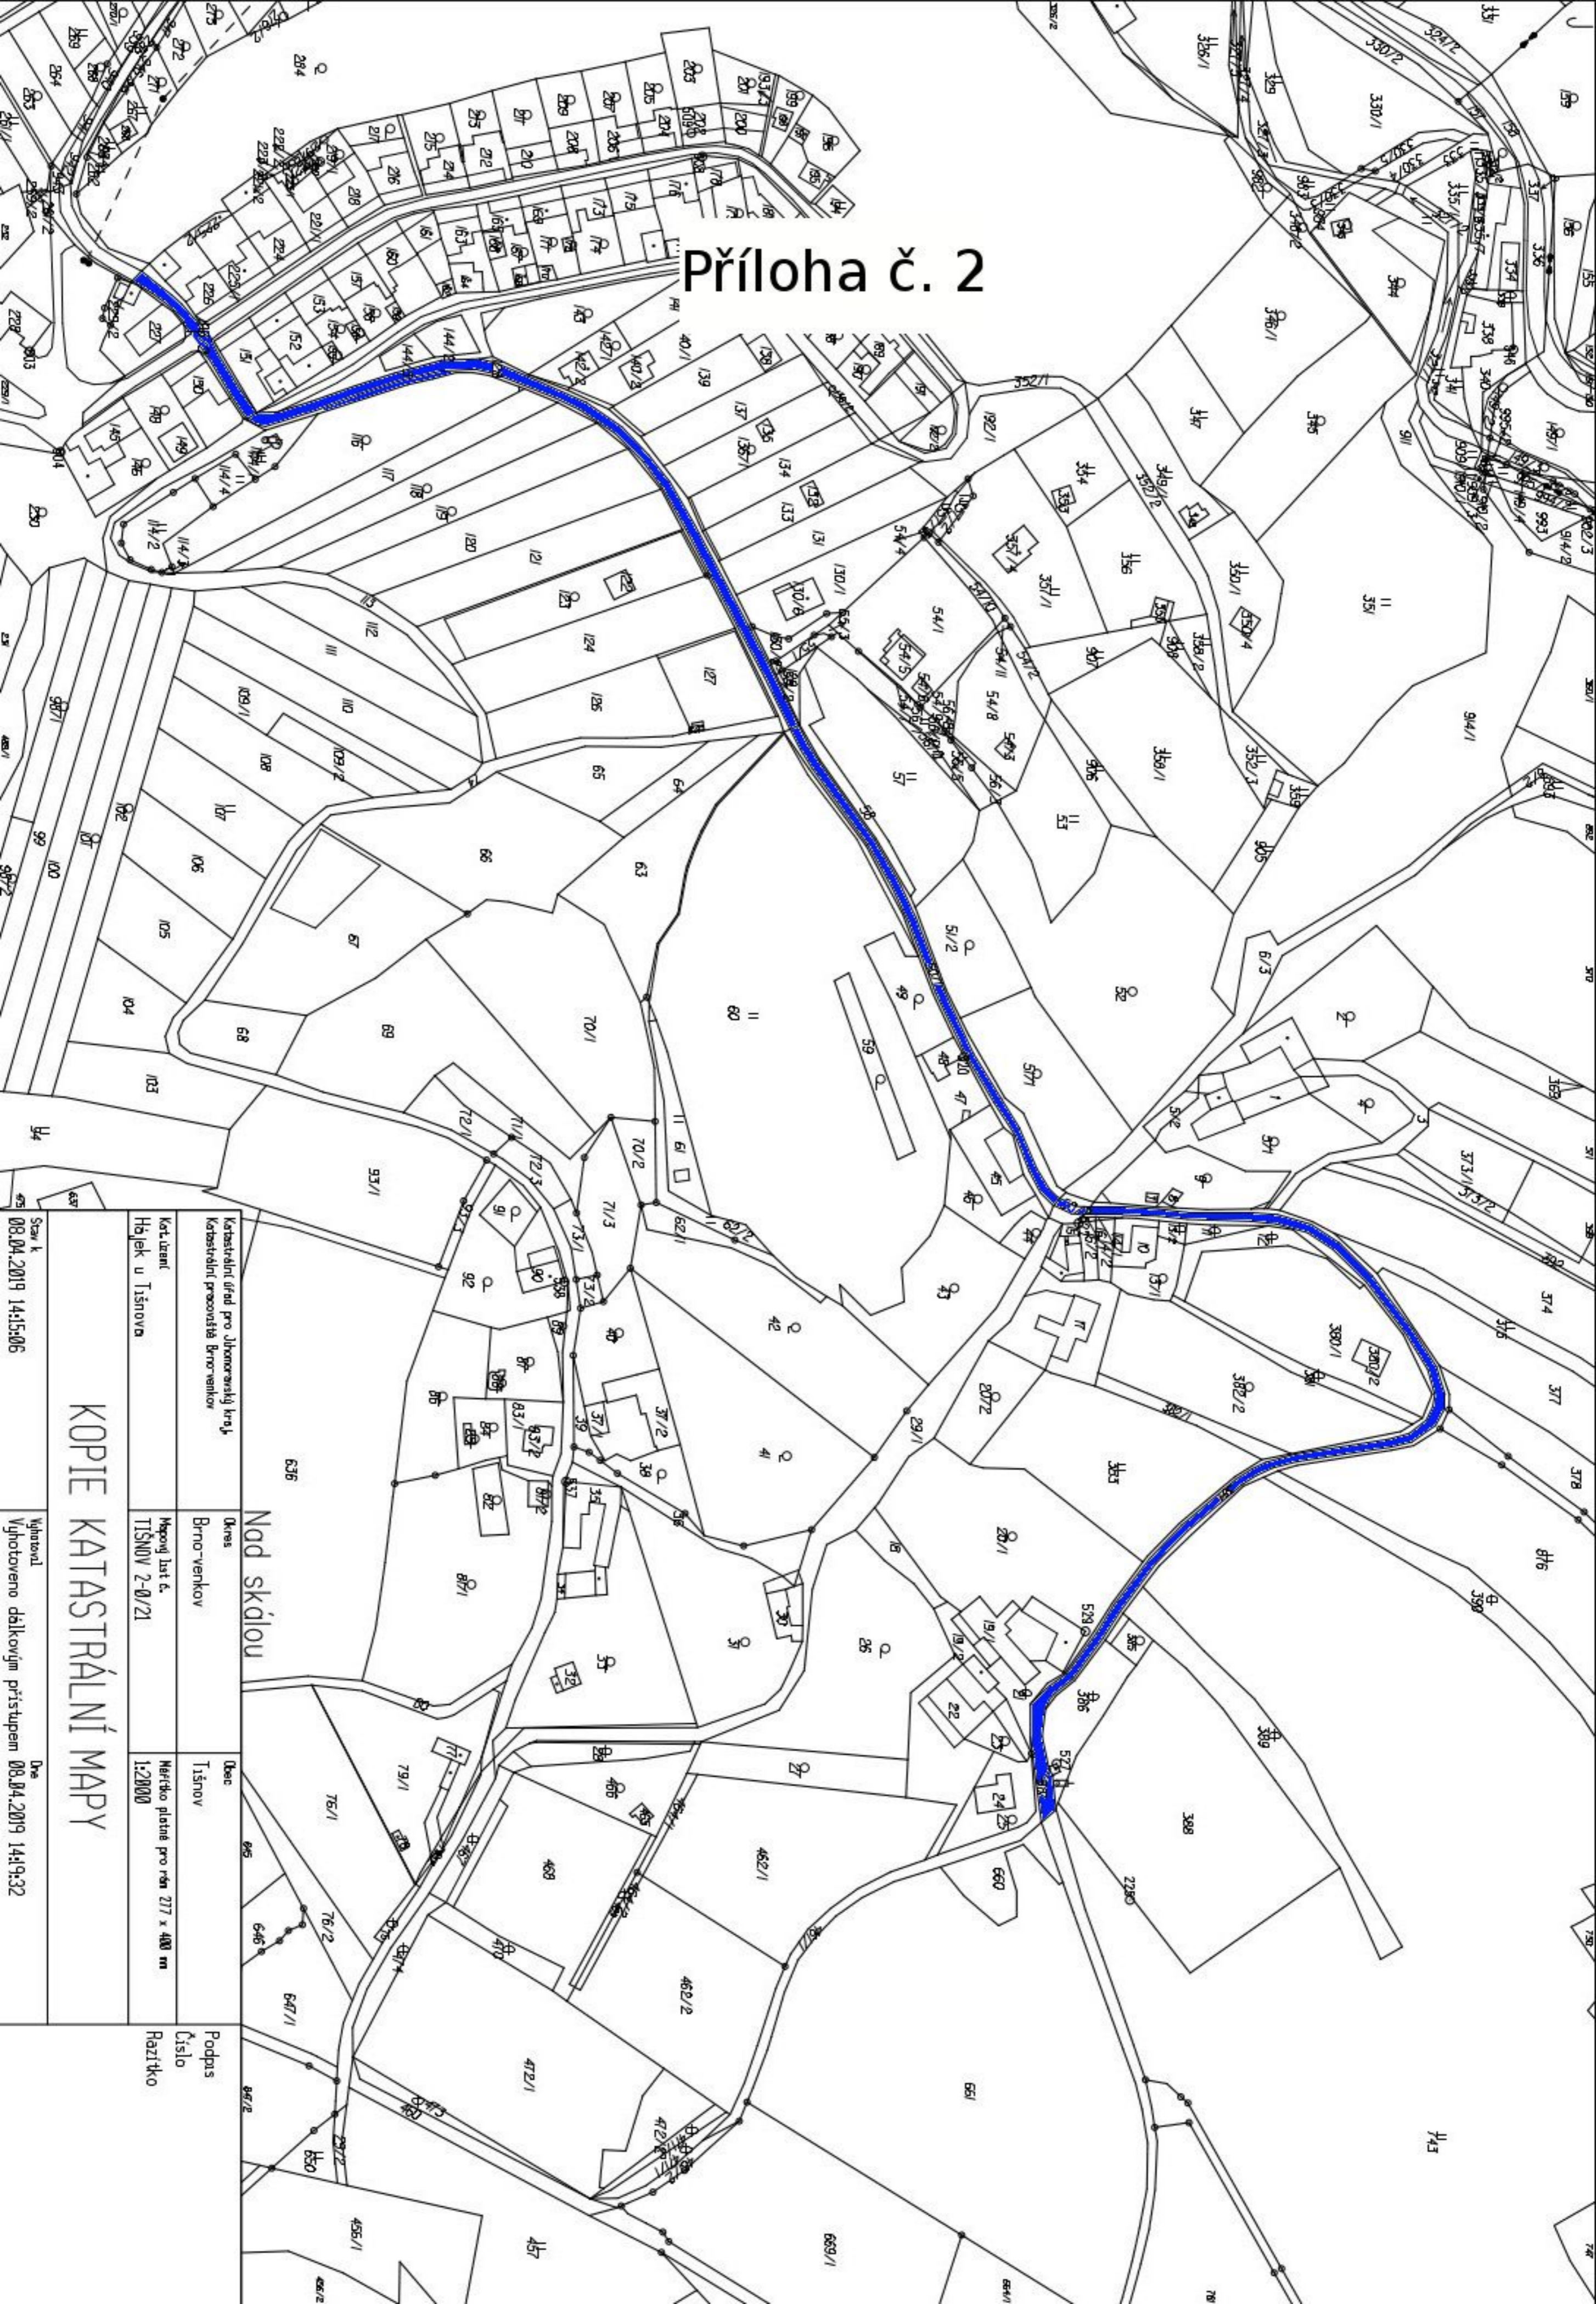

Nad skálou

Stran 1 08.04.2019 14:15:06	Vyhotoval Vyhotoveno dálkovým přístupem 08.04.2019 14:19:32	Dne 08.04.2019 14:19:32
Katastrální úřad pro Jihomoravský kraj Katastrální pracoviště Brno-venkov	Měřítko 1:2000	Měřítka platná pro rām 277 x 400 mm
Kat. území Hořejk u Tisnova	Měřítko list č. TISNOV 2-0/21	Měřítko 1:2000
		Podpis Číslo Razítko